

千歳烏山駅改良工事

概要

●地下改札を廃止し上下線それぞれの改札を設け
バリアフリー化を図ります。

構造 (上り) 鉄骨造 2階建(直接基礎)
(下り) 鉄骨造 1階建(直接基礎)

施設概要

- (駅施設)
- 駅務室
 - 旅客トイレ(上下線)
 - 待合室(上下線)
 - 昇降機設備 エレベーター 2基

工期


着工 2010年 2月
竣工 2011年 3月 予定

工事についてのお問い合わせ先

設計・施工管理 京王電鉄株式会社 鉄道事業本部
工務部 施設管理所
連絡先 042-594-5590

施工会社 間・竹中土木共同企業体
連絡先 03-3307-7325

ホーム階平面図

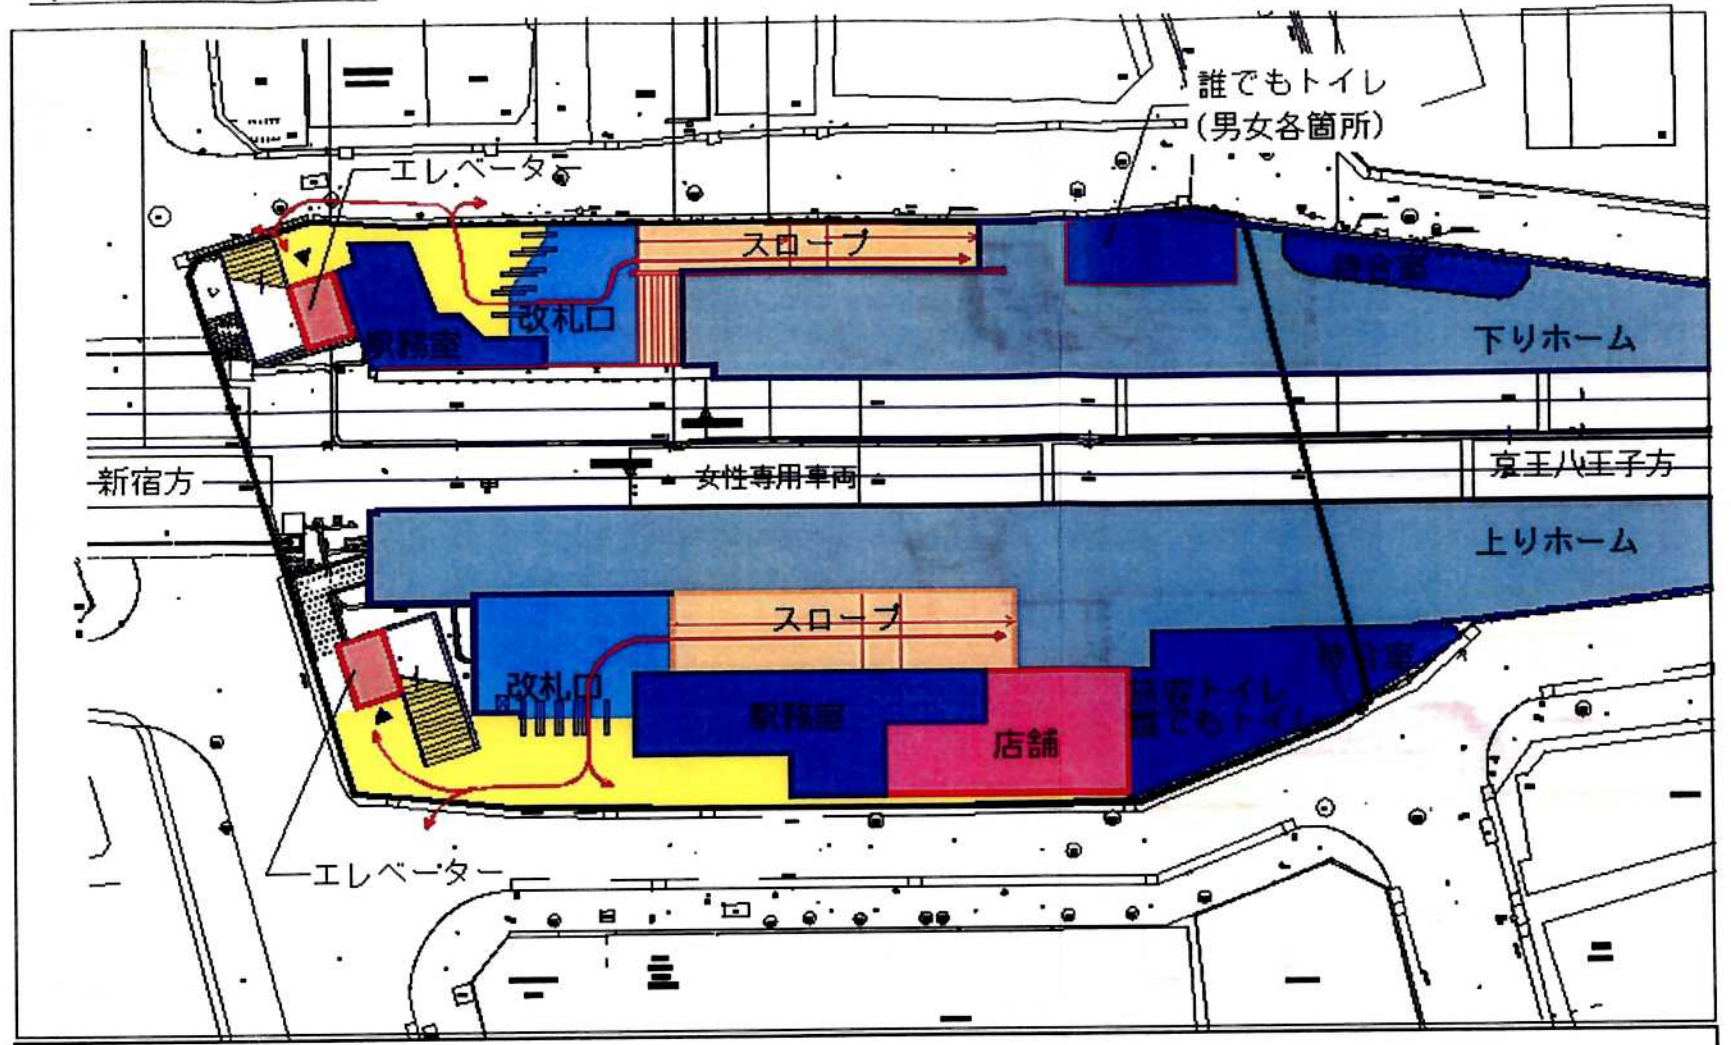

上り線、下り線断面図

